



CASA DELLE ASSOCIAZIONI  
VIA ENRICO FERMI 3 CAMPOLONGO MAGGIORE  
**PIANO TERRA**

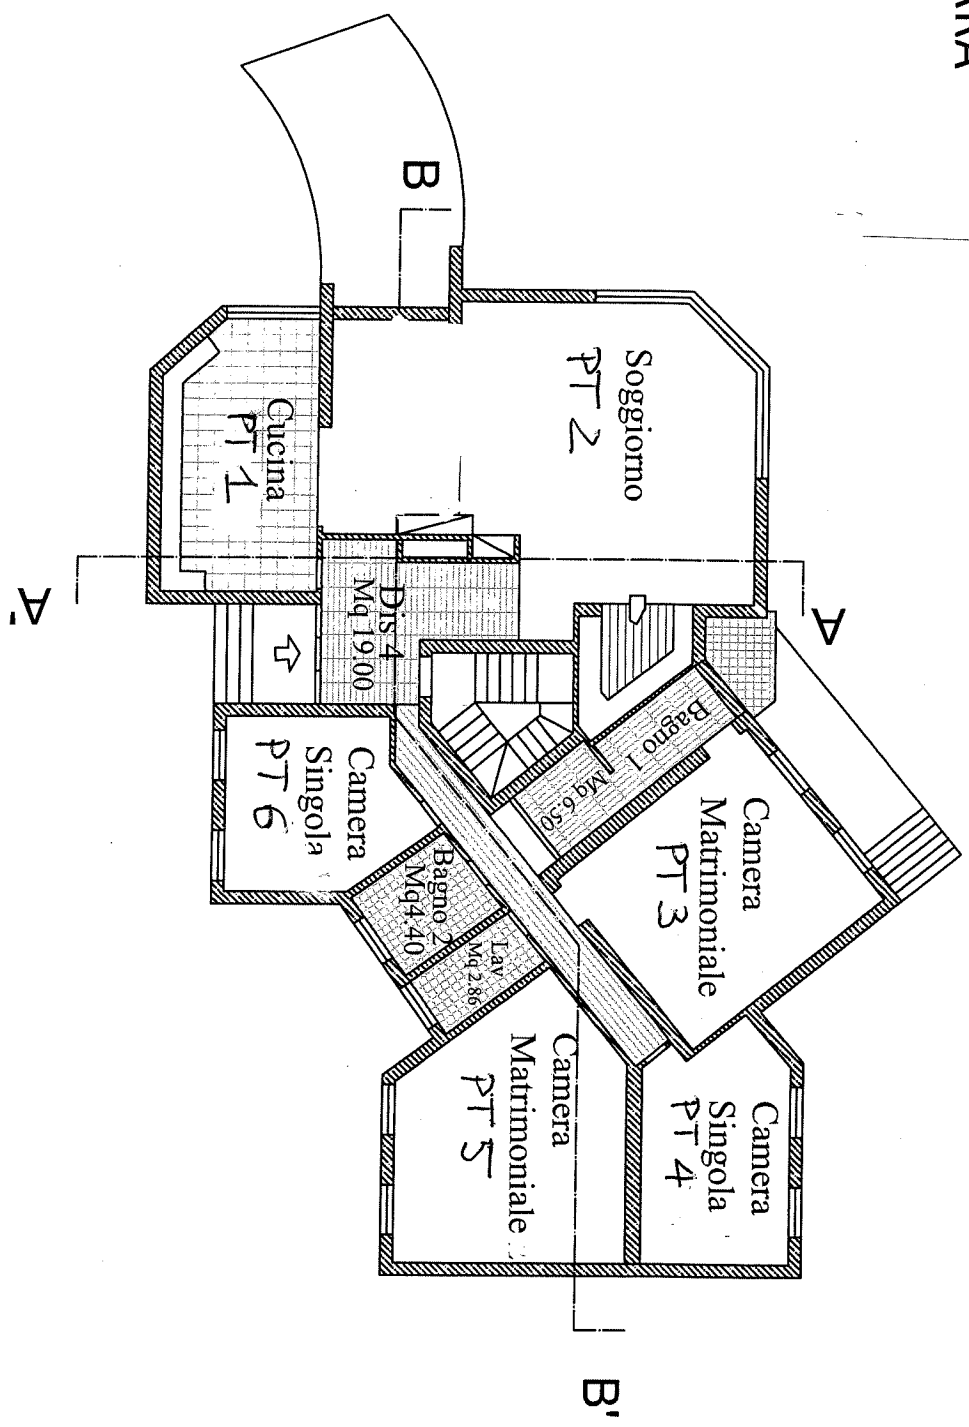

CASA DELLE ASSOCIAZIONI  
VIA ENRICO FERMI 3 CAMPOLONGO MAGGIORE  
**ESTERNO**

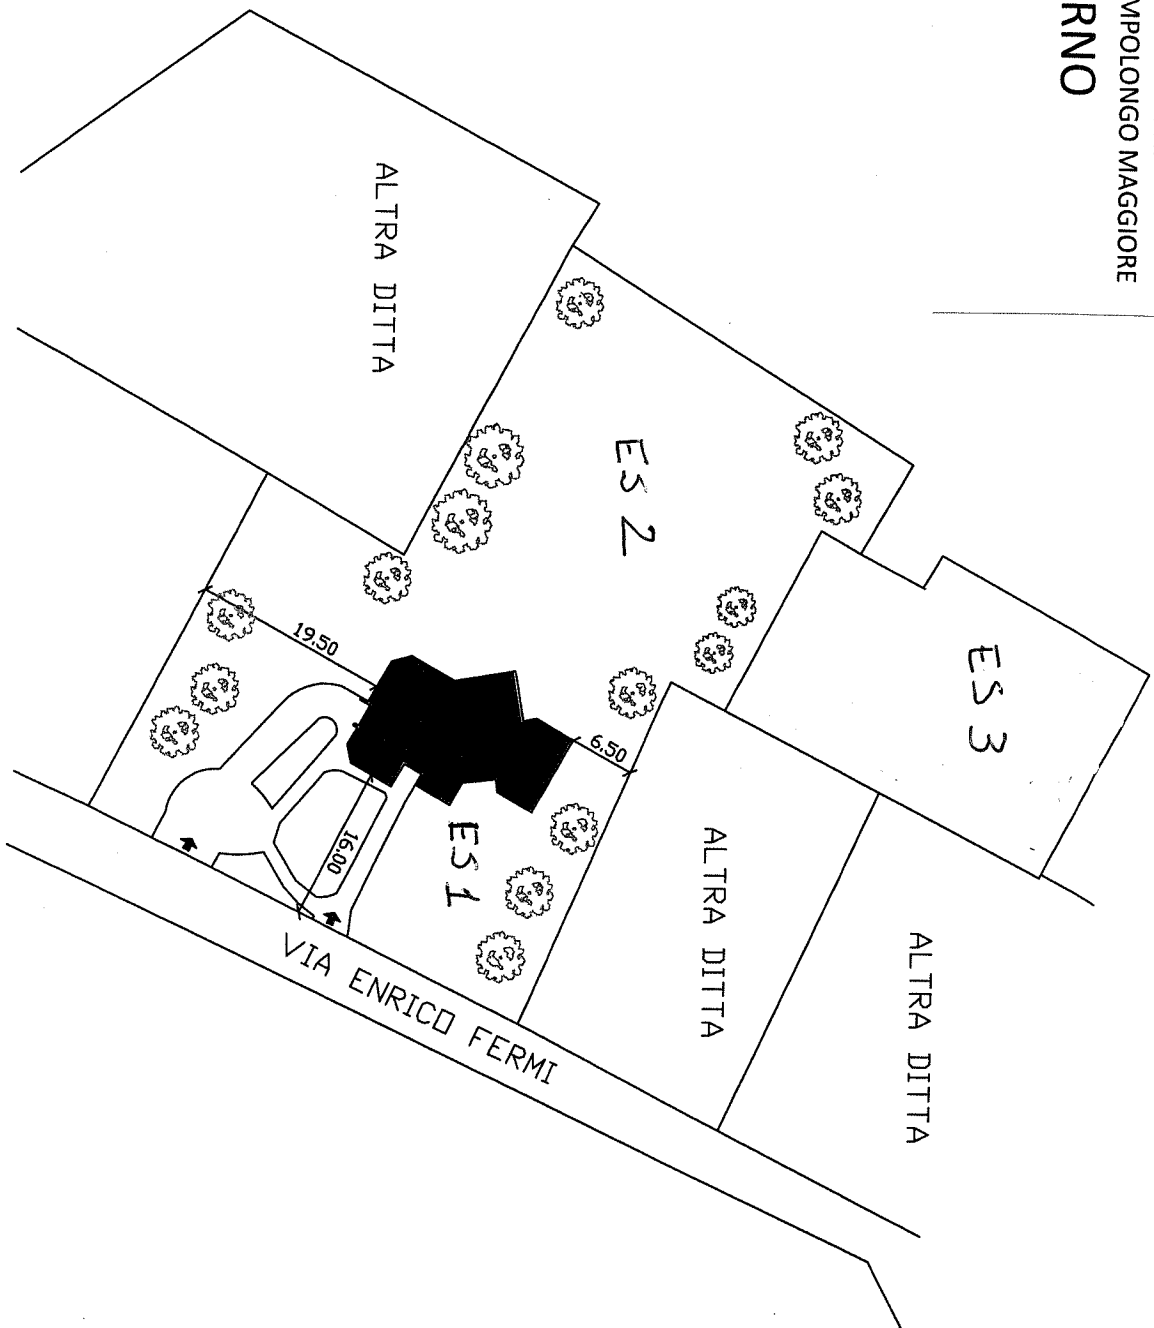

PLANIMETRIA GENERALE